
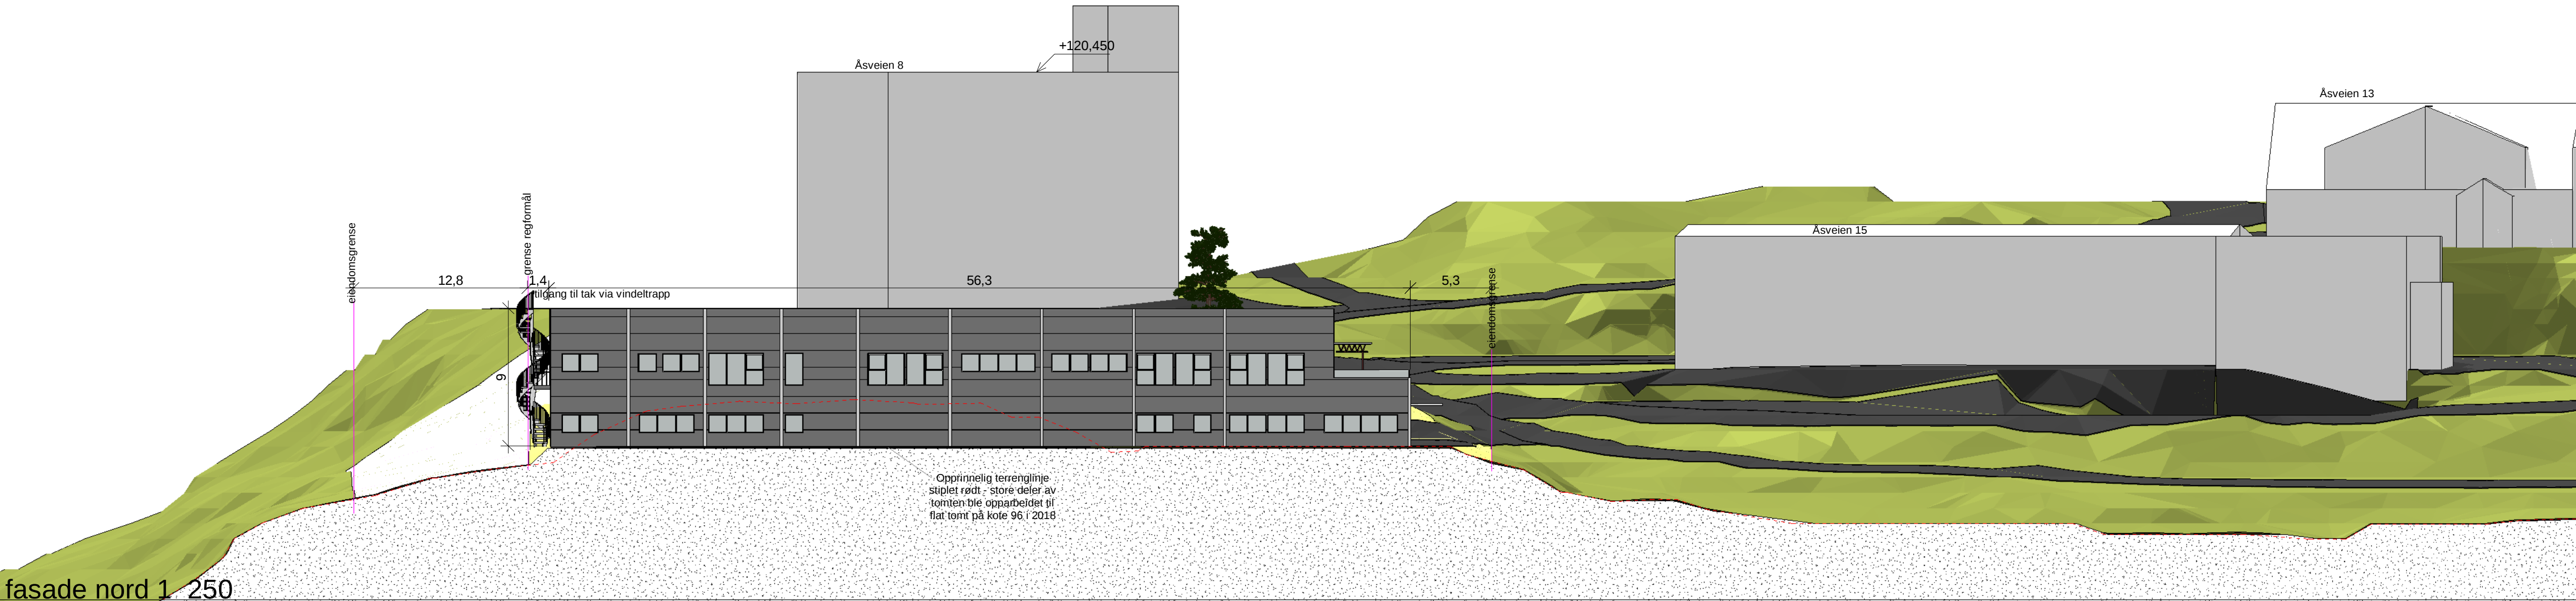
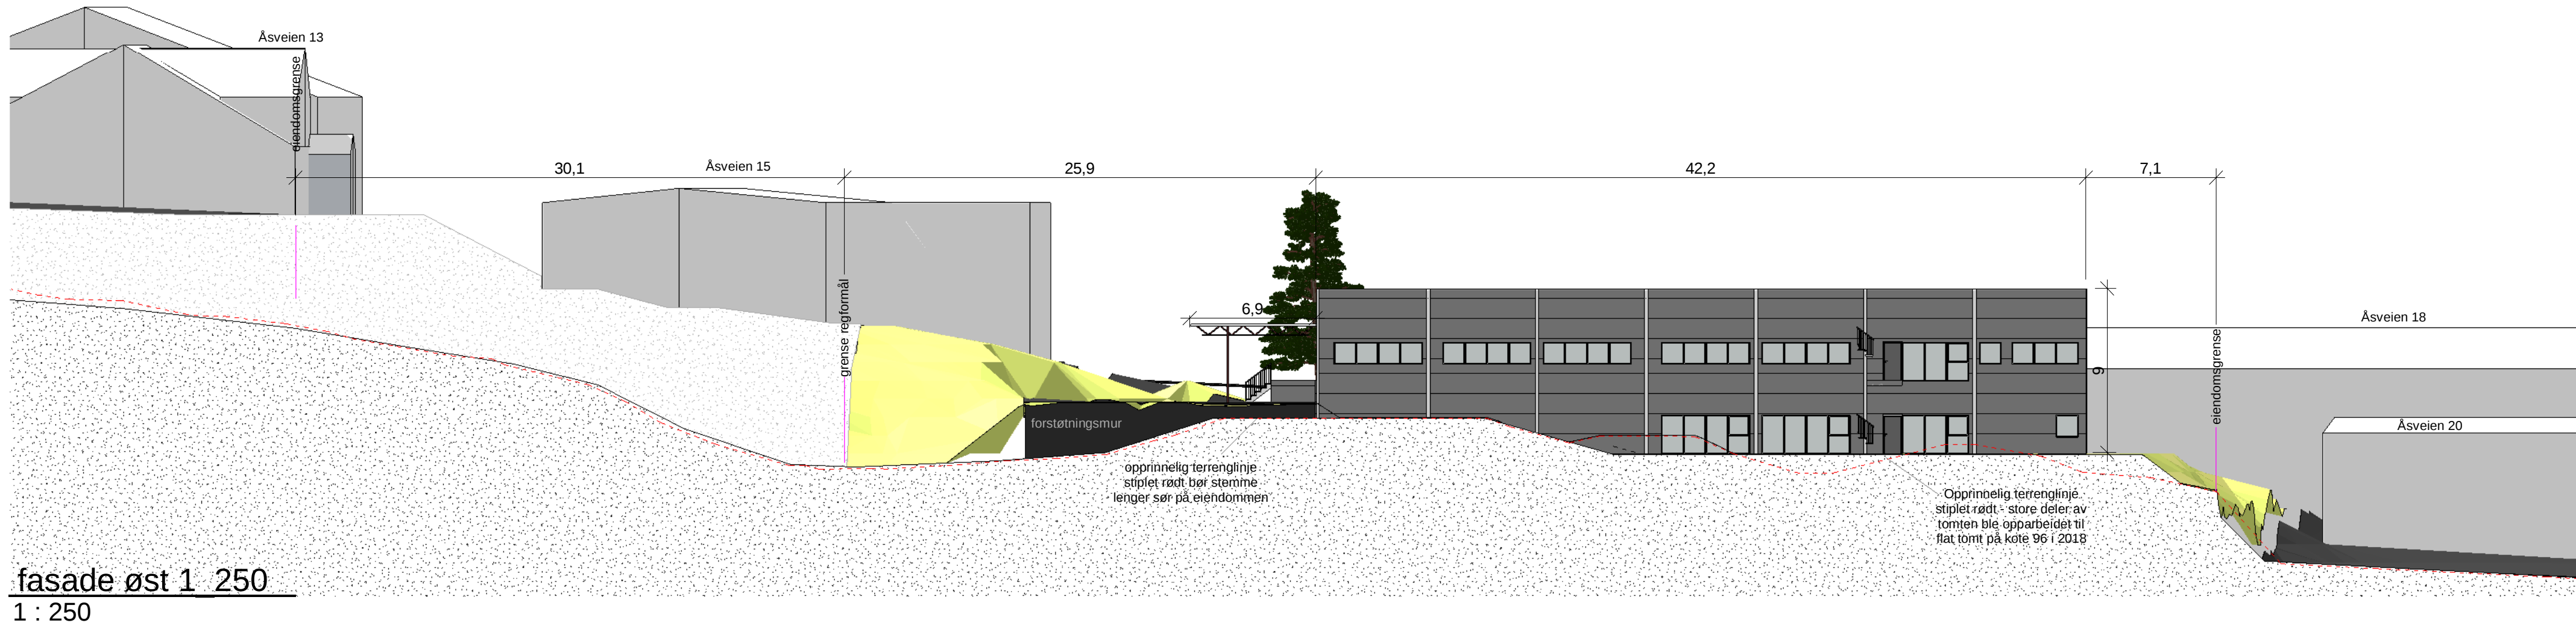
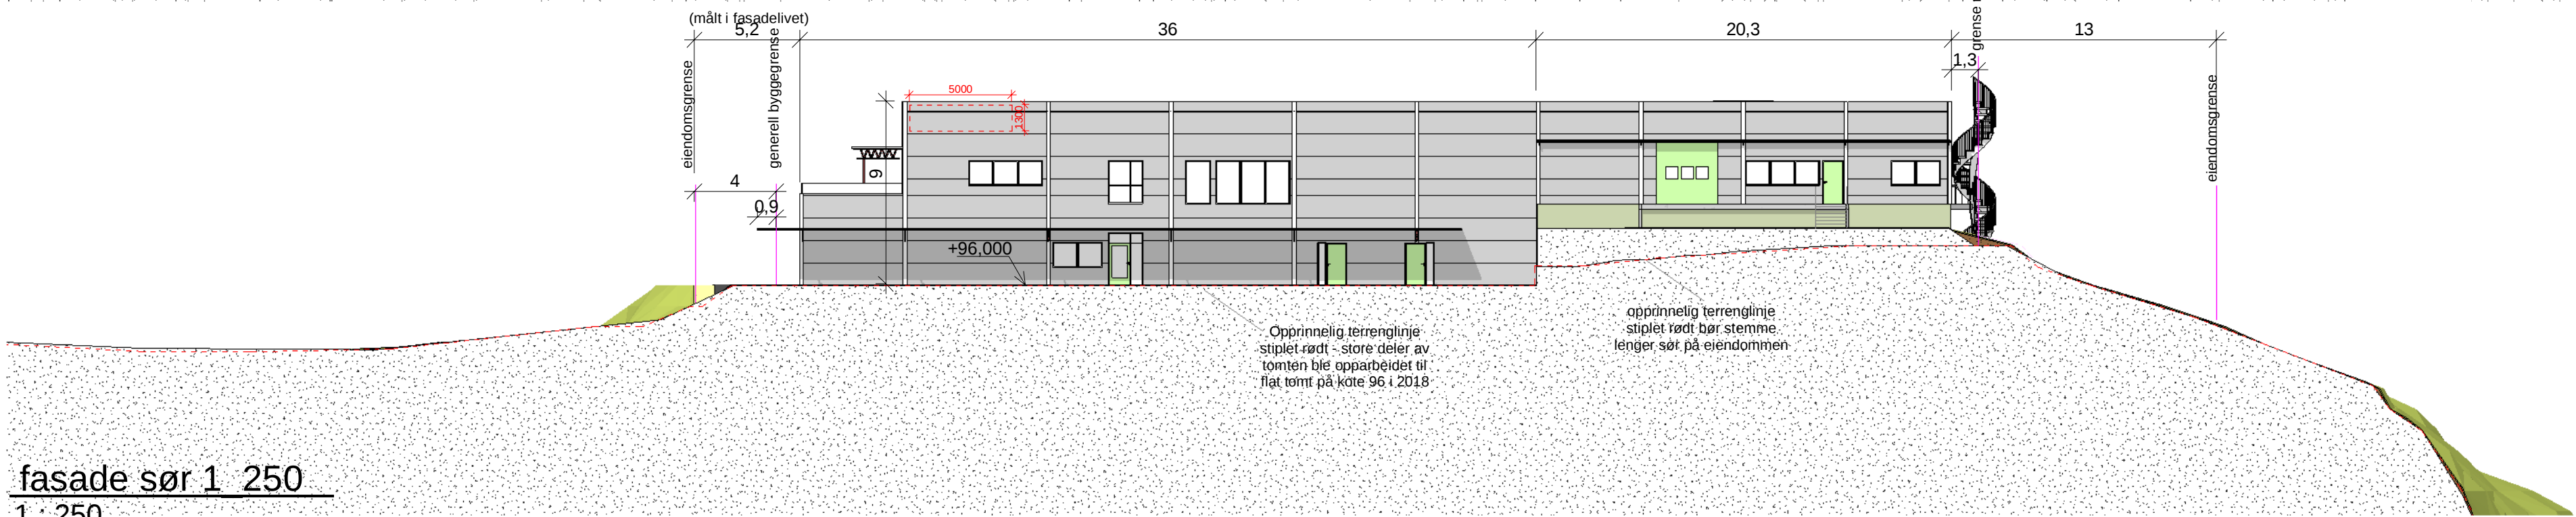


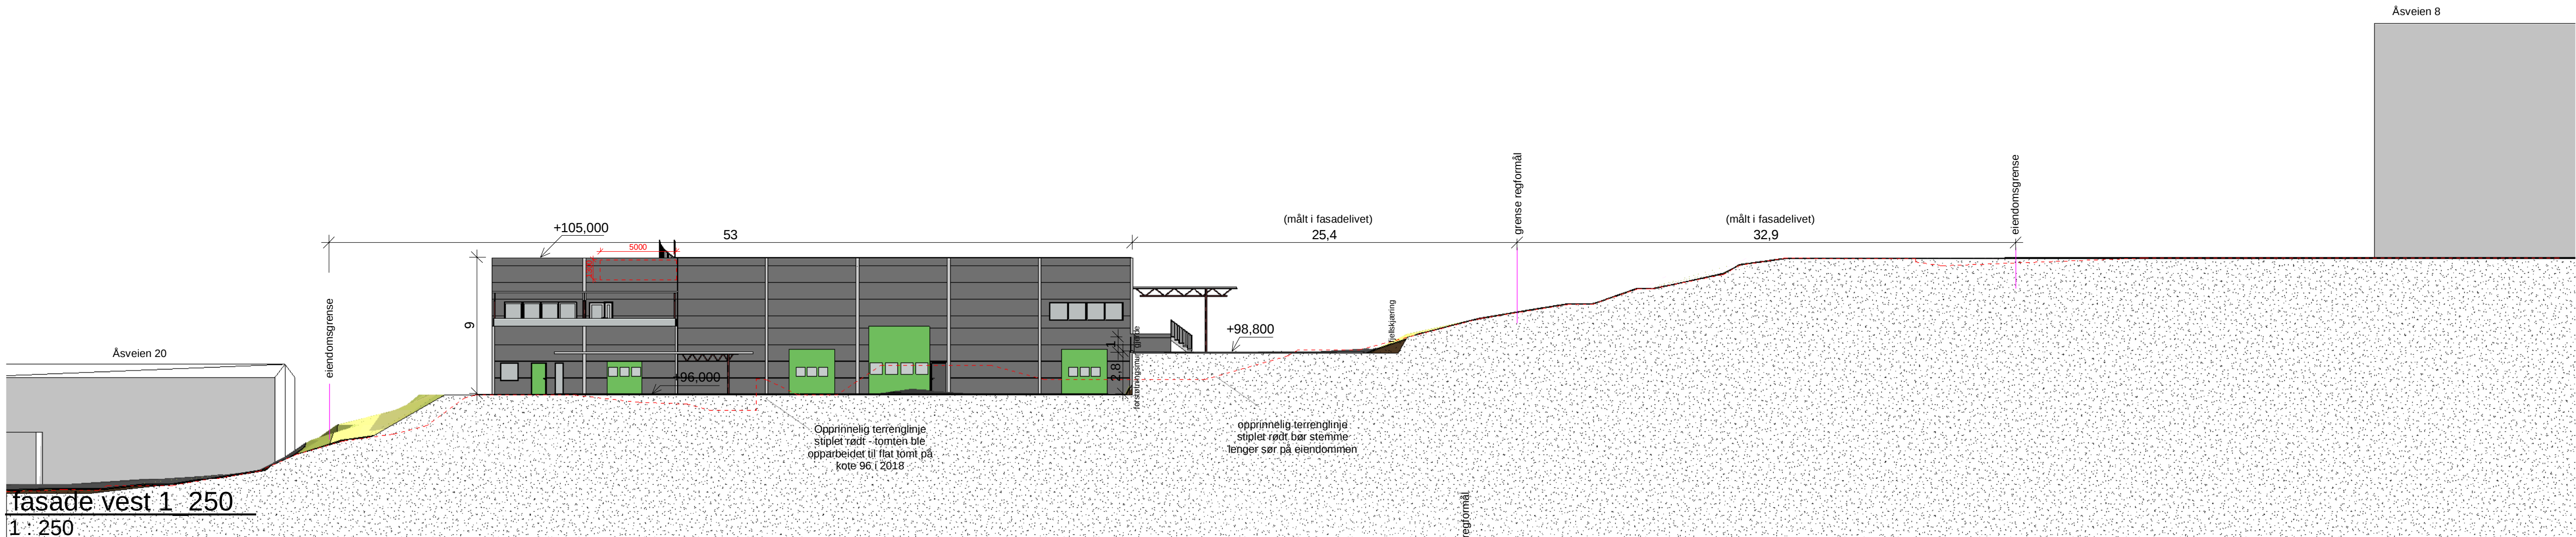

REV. INDEX	ENDRINGEN GJELDER	SIGN.	DATO
Revisjoner:			
2437			
Prosjektnavn: Jobbhuset Hurum			
Tiltakshaver: Jobbhuset Asker AS			
Entreprenør:			
Tegning: fasader			
Fase: søkn. om rammetillatelse			
Saksbehandler/tegn.: smhs		Kontrollert av / dato: -	
Tegn opprettet: Prosjektdato		Siste revisjon/ dato: 28.11.2024	
Målestokk/ ARK størrelse: 1 : 250		A1	
Tegn. nr			