




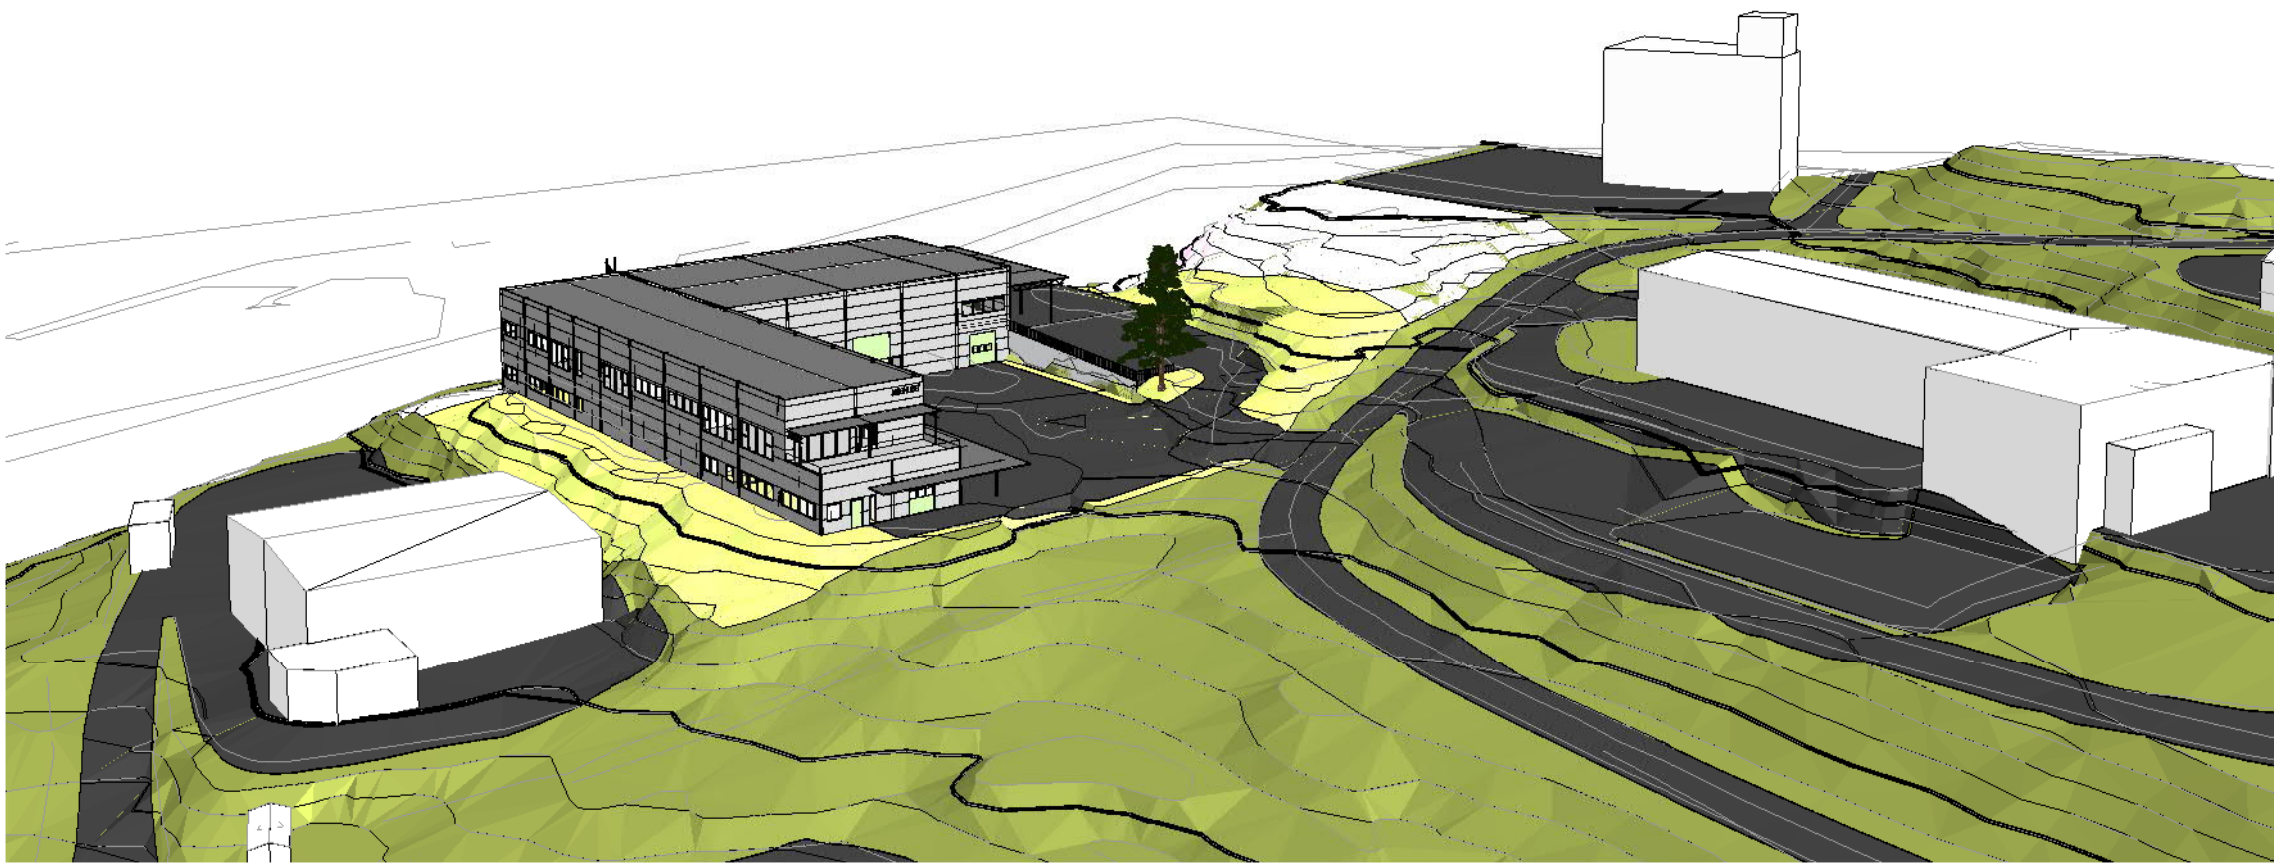

3D fra vest

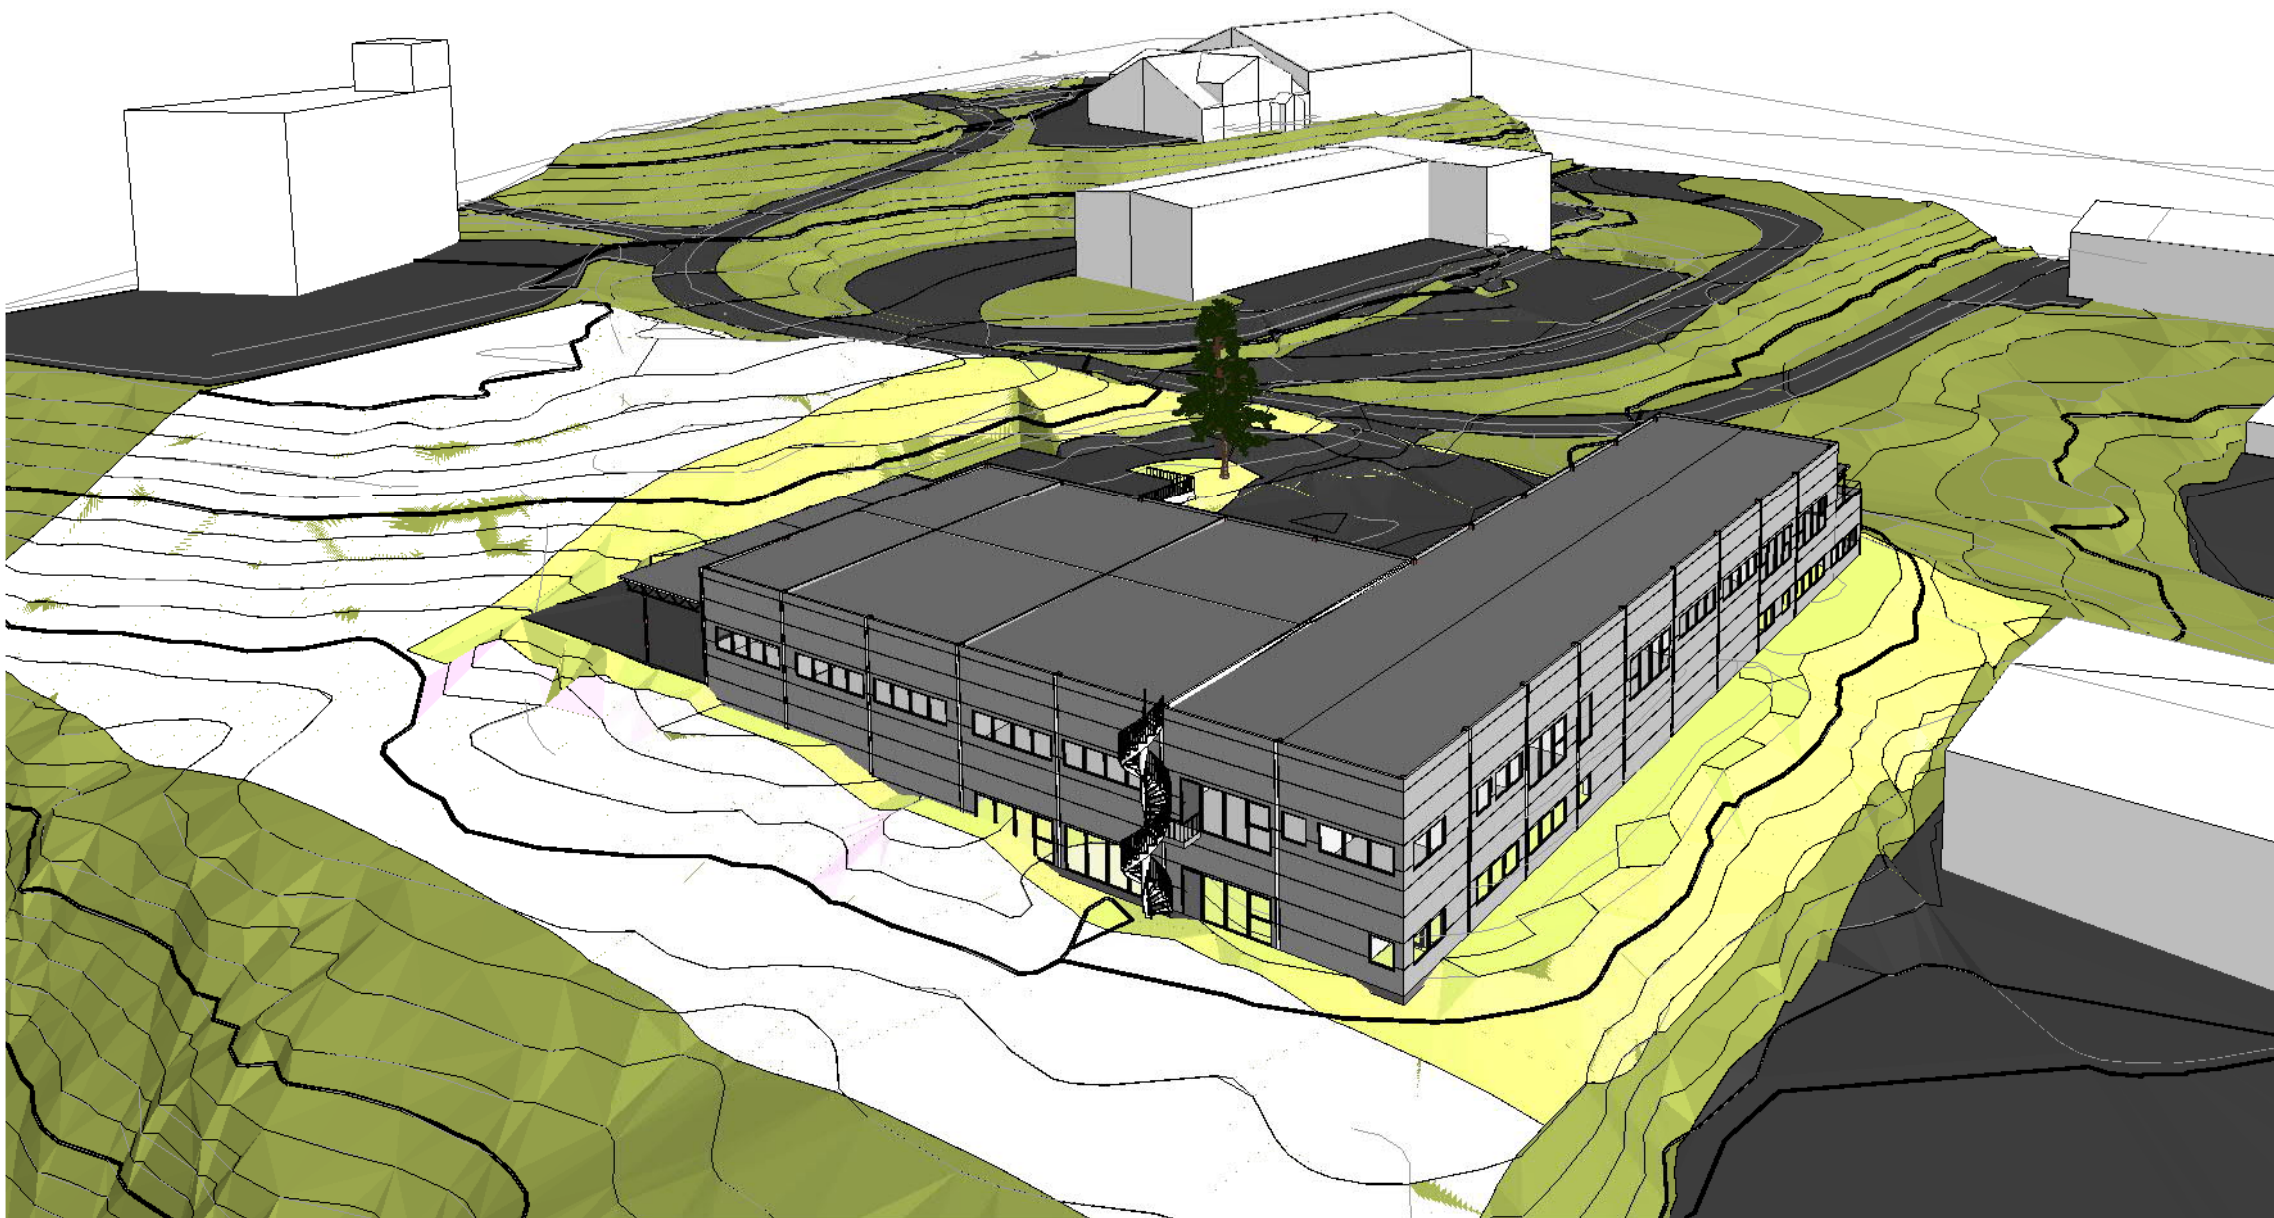

3D fra nordøst

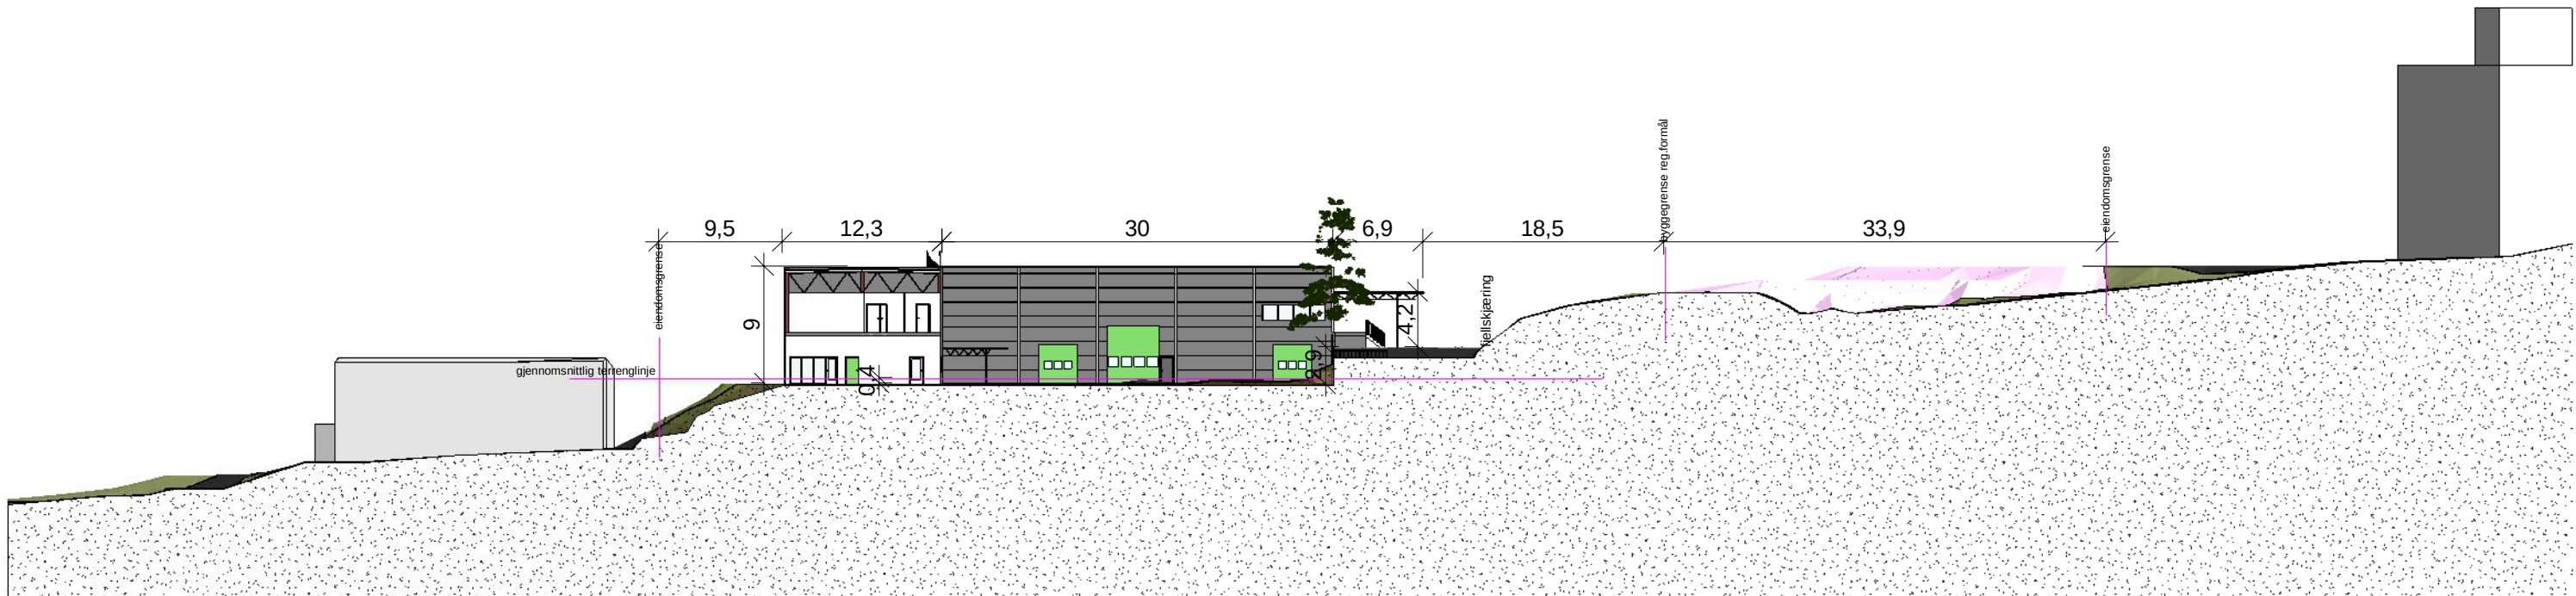

snitt vest mot øst 1 500
1 : 500

Shark	sted helhet arkitektur - shark as Skiveien 200f 1415 Oppegård Tlf 66 81 21 21 Mail shark@shark.no ©	Prosjektnummer: 2437	Tiltakshaver: Jobbhuset Asker AS	Tegning 3D-illustr og terrengsnitt	Saksbehandler/tegn.: smhs	Kontrollert av / dato: -	Målestokk/ ARK størrelse: 1 : 500 A2
		Prosjektnavn: Jobbhuset Hurum		Fase søkn. om rammetillatelse	Tegn opprettet:	Siste revisjon/ dato: 28.11.2024	Tegn. nr A180